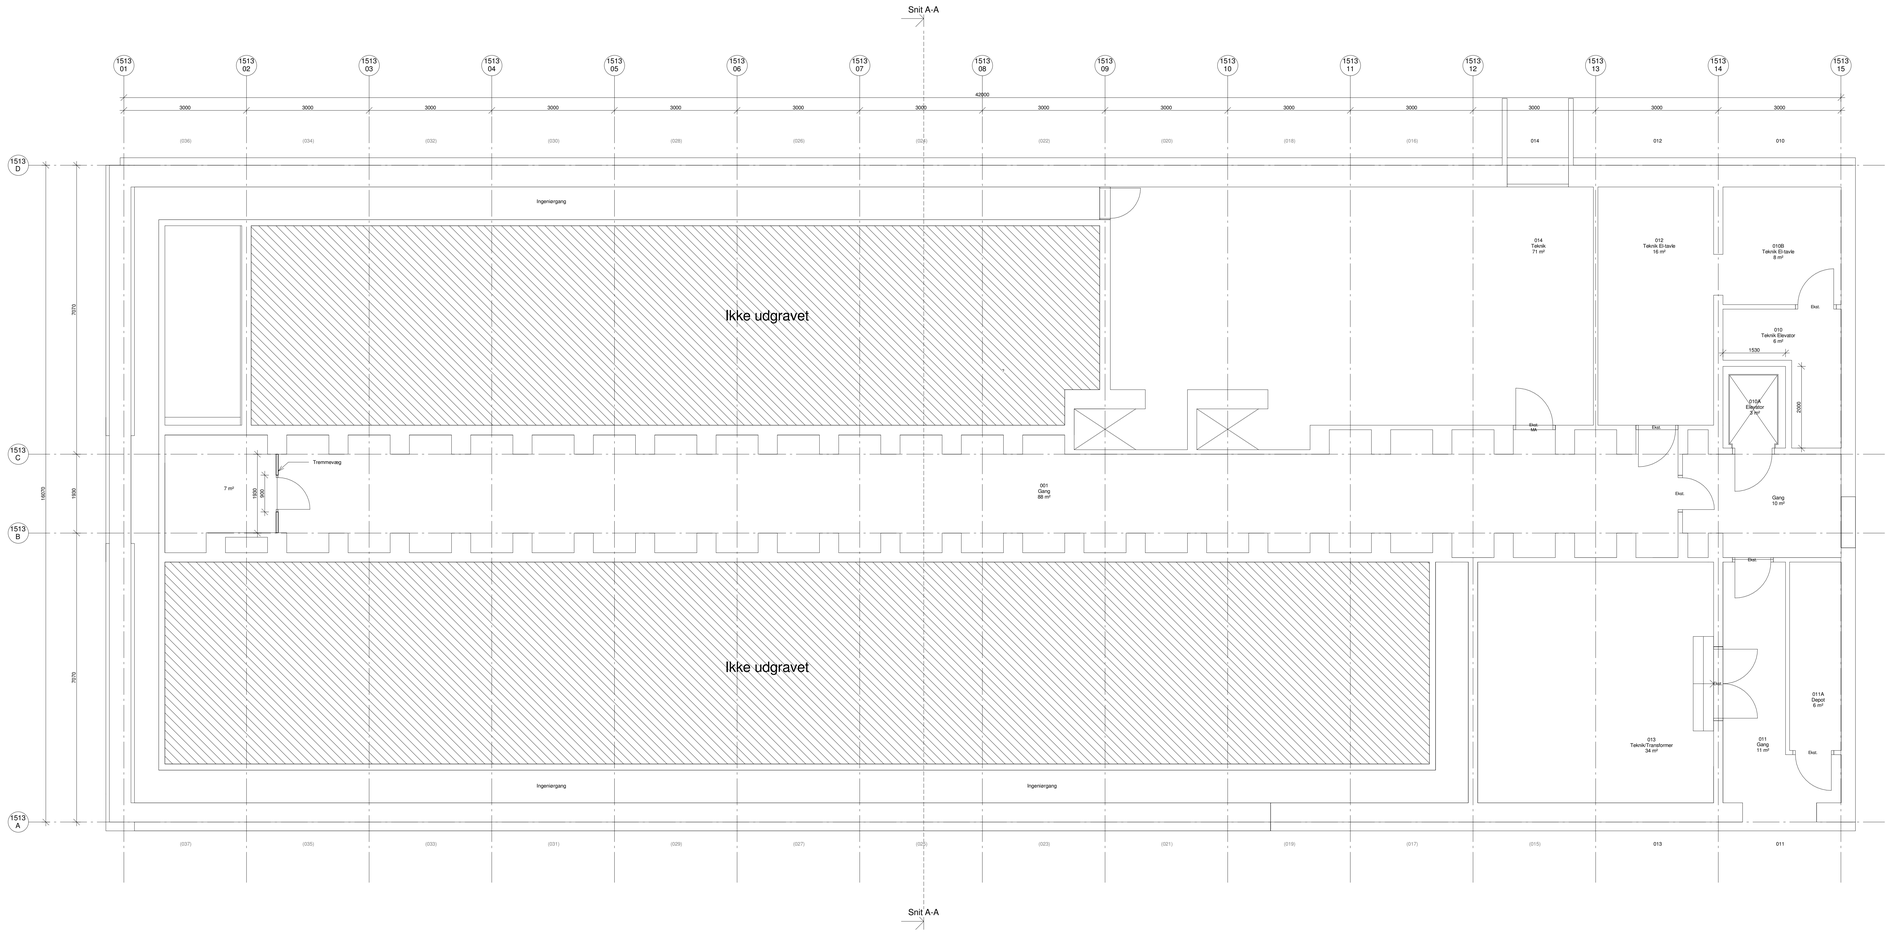

SIGNATURFORKLARING

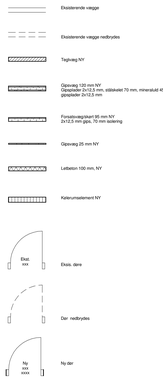

ARKITEKT
EMNE:
Etage 0
Plan

TEGN. NR.: A_1513_0_100
REV.:

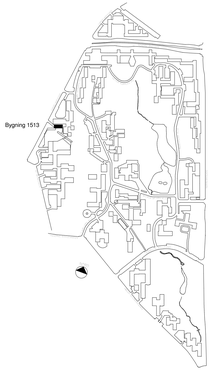

REV.:	DATO:	UDFØRT:	GODK.:	EMNE:

Renovering 1513 UNILAB

Hovedprojekt

ARKITEKT
EMNE:
Etage 0
Plan

Foreløbigt tryk
2013.08.09

TEGN. NR.: A_1513_0_100
REV.:

MÅL: 1 : 50 | DATO: 2013-05-24 | SAGSNR.: 507901 / 36555-02
FORMAT: | KONTROL: AC | UDFØRT: KBN | GODK.: AC | FILNAVN.:

C.F. Møller — C. F. Møller Danmark A/S — Europaplads 2, 11. sal, 8000 Århus C — Tlf.: +45 8730 5300
Søren Jensen Rådgivende Ingeniørfirma — Åboulevarden 70, 8000 Århus C — Tlf.: +45 8612 2611