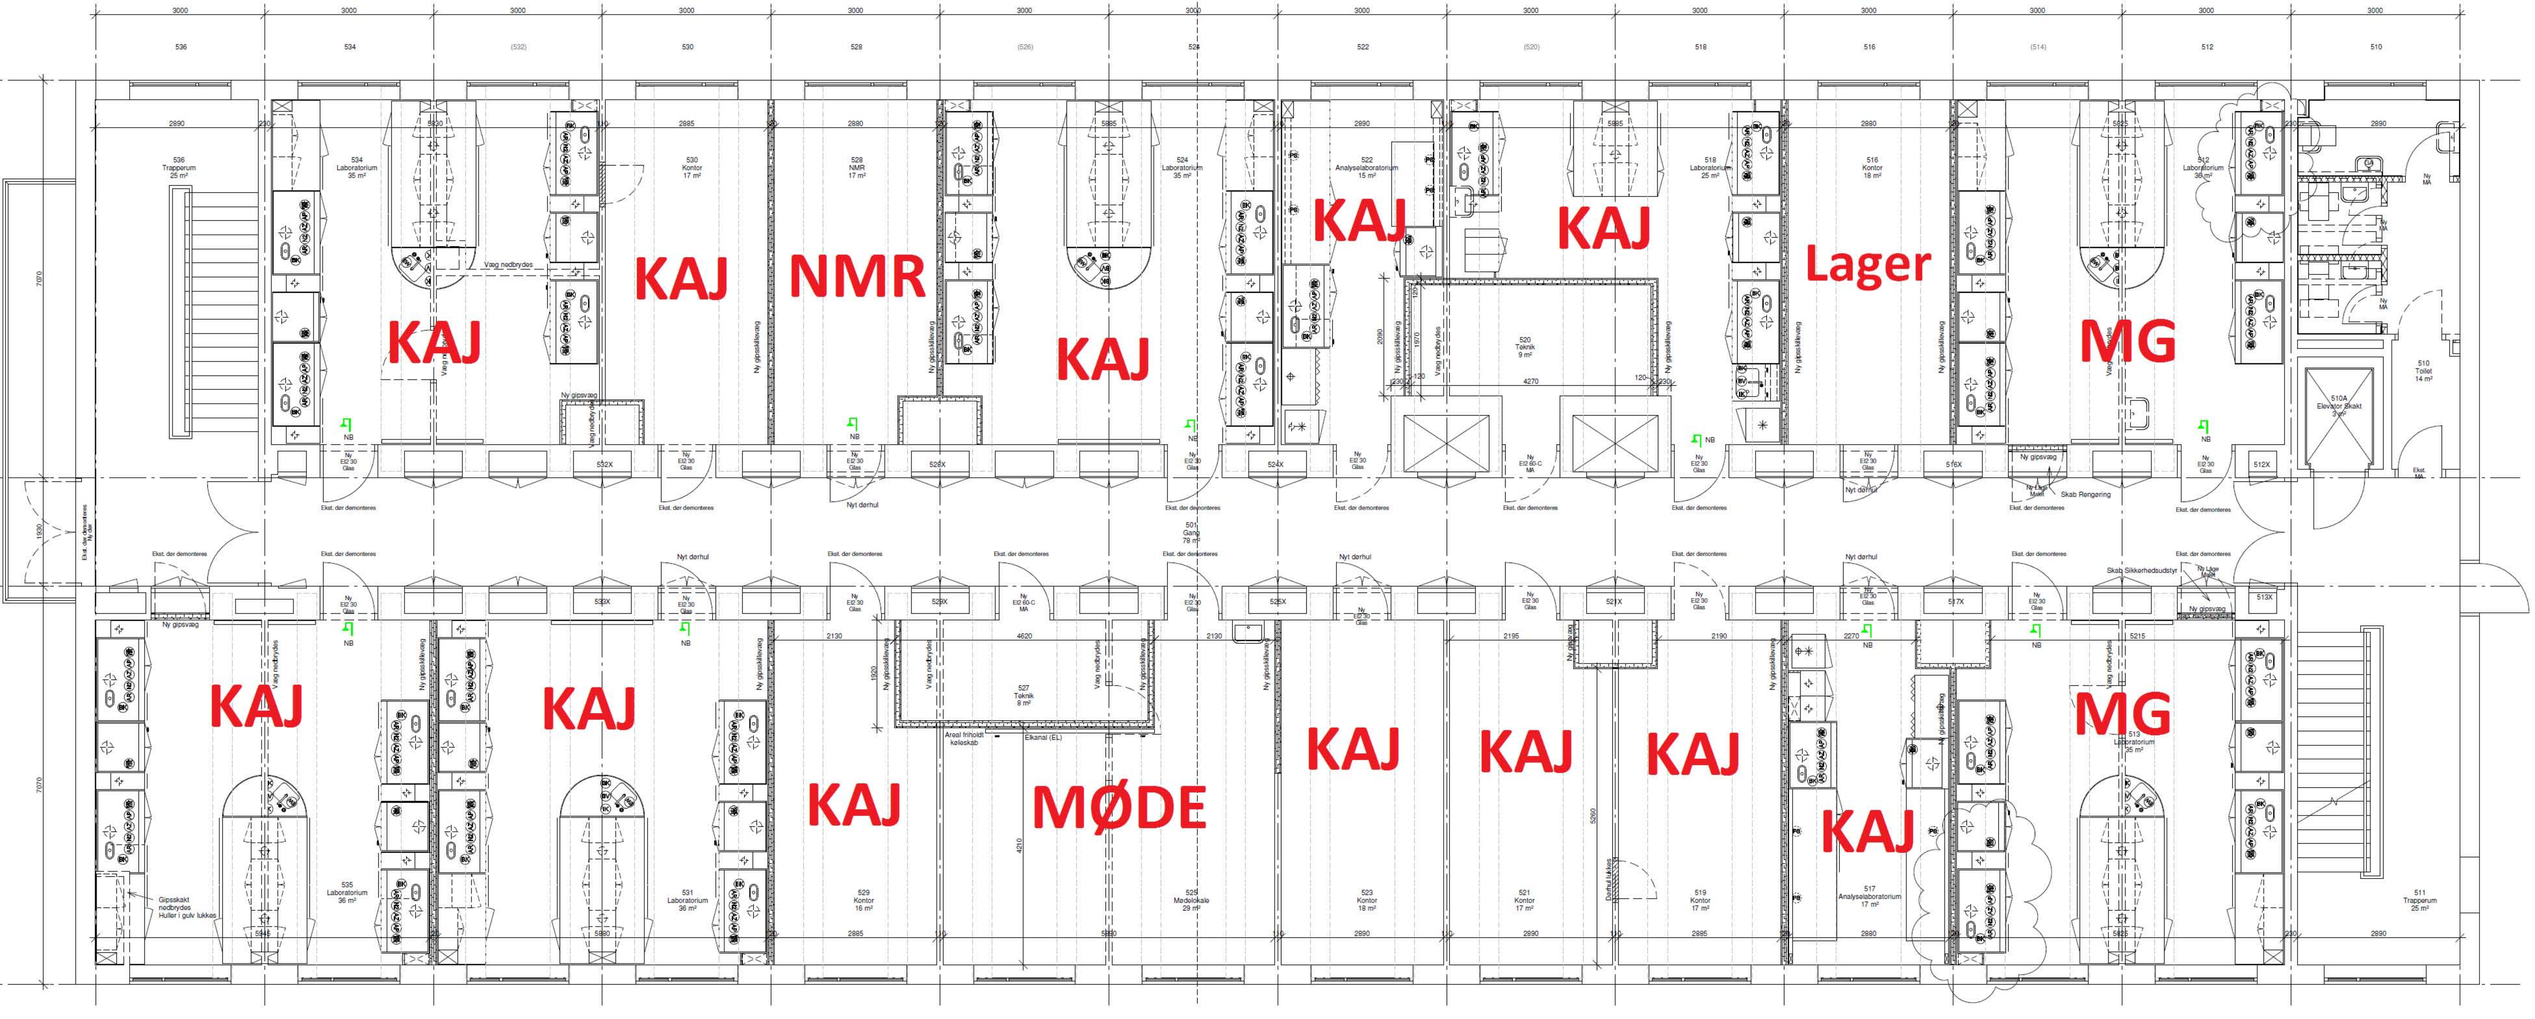
KAJ
KAJ
NMR
KAJ
KAJ
KAJ
Lager
MG
KAJ
KAJ
KAJ
MØDE
KAJ
KAJ
KAJ
KAJ
MG
536 Trapperum 25 m²
534 Laboratorium 36 m²
530 Kontor 17 m²
528 NMR 17 m²
524 Laboratorium 36 m²
522 Analyselaboratorium 15 m²
520 Teknik 9 m²
518 Laboratorium 25 m²
516 Kontor 18 m²
514 Laboratorium 36 m²
512 Laboratorium 36 m²
510 Toilet 14 m²
510A Elevator skakt 2vpl
511 Trapperum 25 m²
513 Laboratorium 36 m²
515 Kontor 17 m²
517 Analyselaboratorium 17 m²
519 Kontor 17 m²
521 Kontor 17 m²
523 Kontor 18 m²
525 Madelokale 29 m²
527 Teknik 6 m²
529 Kontor 16 m²
531 Laboratorium 36 m²
533 Laboratorium 36 m²
535 Laboratorium 36 m²
50 Gang 79 m²
Vask nedbrydes
Ny gipsvæg
Nyt dørhul
Ekst. der demonteres
Skab Rengøring
Skab Sikkerhedsudstyr
Areal frihold køleskab
Ekanal (EL)
Gipsskakt nedbrydes Huller i gulv lukkes