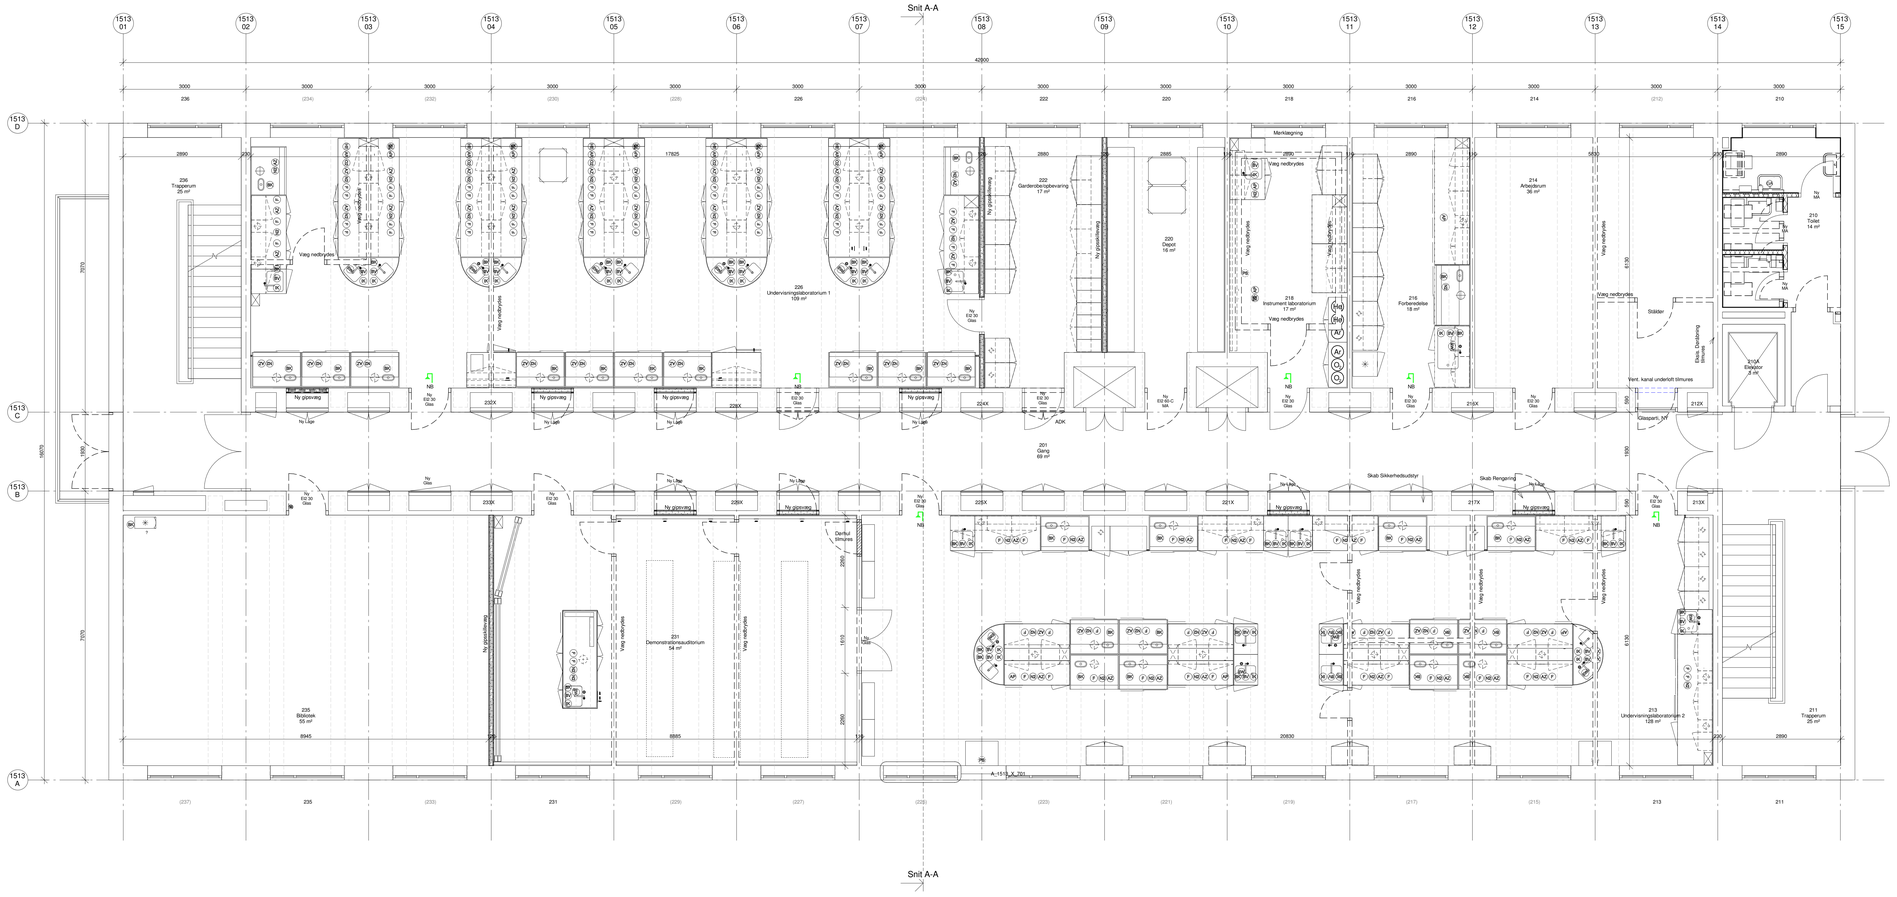

SIGNATURFORKLARING

Eksisterende vægge

Eksisterende vægge nedbrydes

Tegl væg NY

Gipsvæg 120 mm NY
Gipsplader 2x12,5 mm, stålskelet 70 mm, mineraluld 45 mm
gipsplader 2x12,5 mm

Forsatsbeklædning 95 mm NY
2x12,5 mm gips, 70 mm isolering

Gipsvæg 25 mm NY

Letbeton 100 mm, NY

Kølerumselement NY

Eksist.
xxx
Eksis. dørre

Dør nedbrydes

Ny
xxx
xxxx
Ny dør

ARKITEKT
EMNE:
Etage 2
Plan

TEGN. NR.: A_1513_2_102
REV.:

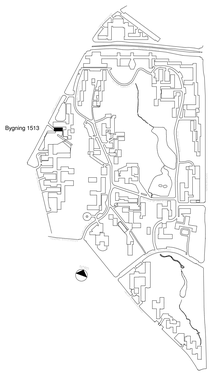

REV.:	DATO:	UDFØRT:	GODK.:	EMNE:

Renovering 1513 UNILAB

Hovedprojekt

ARKITEKT
EMNE:
Etage 2
Plan

Foreløbigt tryk
2013.08.09

TEGN. NR.: A_1513_2_102
REV.:

MÅL: 1 : 50
DATO: 2013-05-24
SAGSNR.: 507901 / 36555-02
FORMAT:
KONTROL: AC
UDFØRT: ME
GODK.: AC
FILNAVN:

C.F.Møller — C. F. Møller Danmark A/S — Europaplads 2, 11. sal, 8000 Århus C — Tlf.: +45 8730 5300

Søren Jensen Rådgivende Ingeniørfirma — Åboulevarden 70, 8000 Århus C — Tlf.: +45 8612 2611