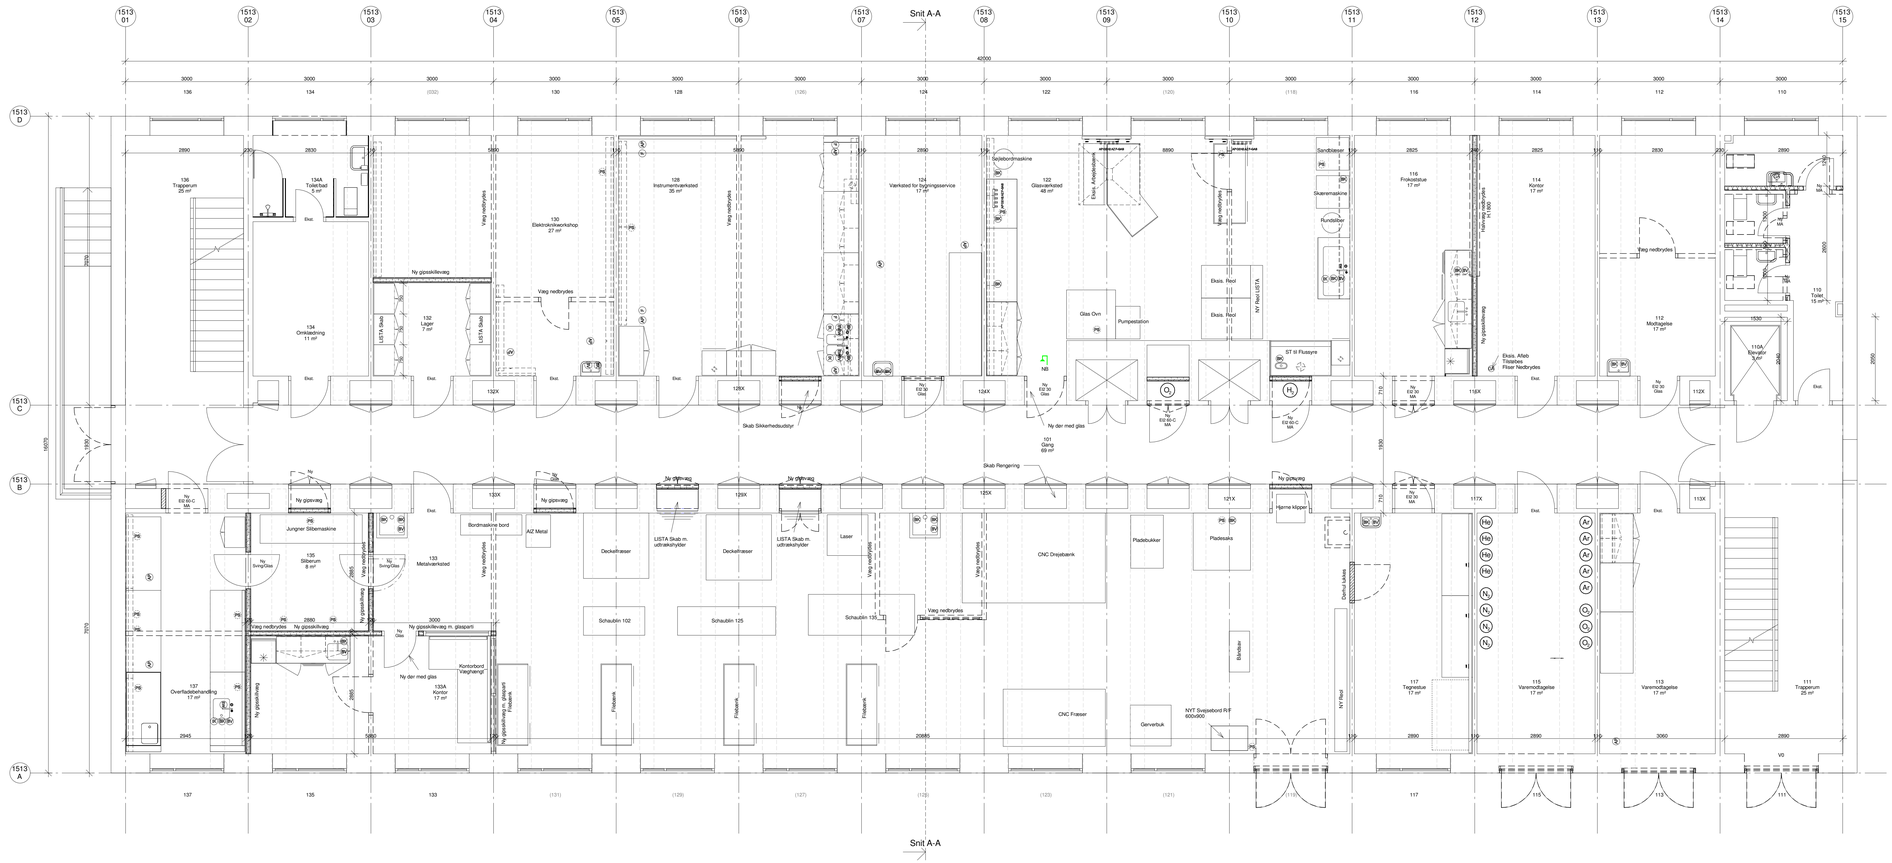
Snit A-A
42000
136 Trapperum 25 m²
134A Toiletbad 5 m²
134 Omklædning 11 m²
132 Lager 7 m²
130 Elektrodeværkshop 27 m²
128 Instrumentværksted 35 m²
124 Værksted for bygningsservice 17 m²
122 Glasværksted 48 m²
116 Frokostrum 17 m²
114 Kontor 17 m²
112 Multisalen 17 m²
110 Toilet 15 m²
110A Elevator
101 Gang 69 m²
135 Sliberum 8 m²
133 Metalværksted
133A Kontor 17 m²
137 Overfladebehandling 17 m²
117 Tegnestue 17 m²
115 Varemodtagelse 17 m²
113 Varemodtagelse 17 m²
111 Trapperum 25 m²
CNC Drejebænk
CNC Fræser
Gerverbuk
Pladesaks
Pladebukker
Deckelfræser
Schaublin 102
Schaublin 125
Schaublin 135
Laser
Bordmaskine bord
Jungner Slibemaskine
Sandblæser
Skæremaskine
Rundsaver
Sejlbordmaskine
Glas Ovn
Pumpestation
Skab Sikkerhedsudstyr
Skab Rengering
Ny der med glas
Ny gipsvæg
Væg nedbrydes
Ny gipsskillevæg
Ny gipsskillevæg m. glaspartri
Kontorbord Væghængt
Ny der med glas
Ny EI2 30 C MA
Ny EI2 30 Glas
Ny EI2 30 MA
Ny EI2 60-C MA
ST til Flussyre
Eksis. Afløb Tilslæbes Fliser Nedbrydes
Eksis. Rørd
NY Rørd LISTA
Eksis. Anodebatteri
Hjørne Møpper
Blokbæk
NYT Svejsebord R/F 600x800
Eksis. Ventilation
Eksis. Afløb
Eksis. Rørd